


# PŮDORYS 3.NP - NOVÝ STAV

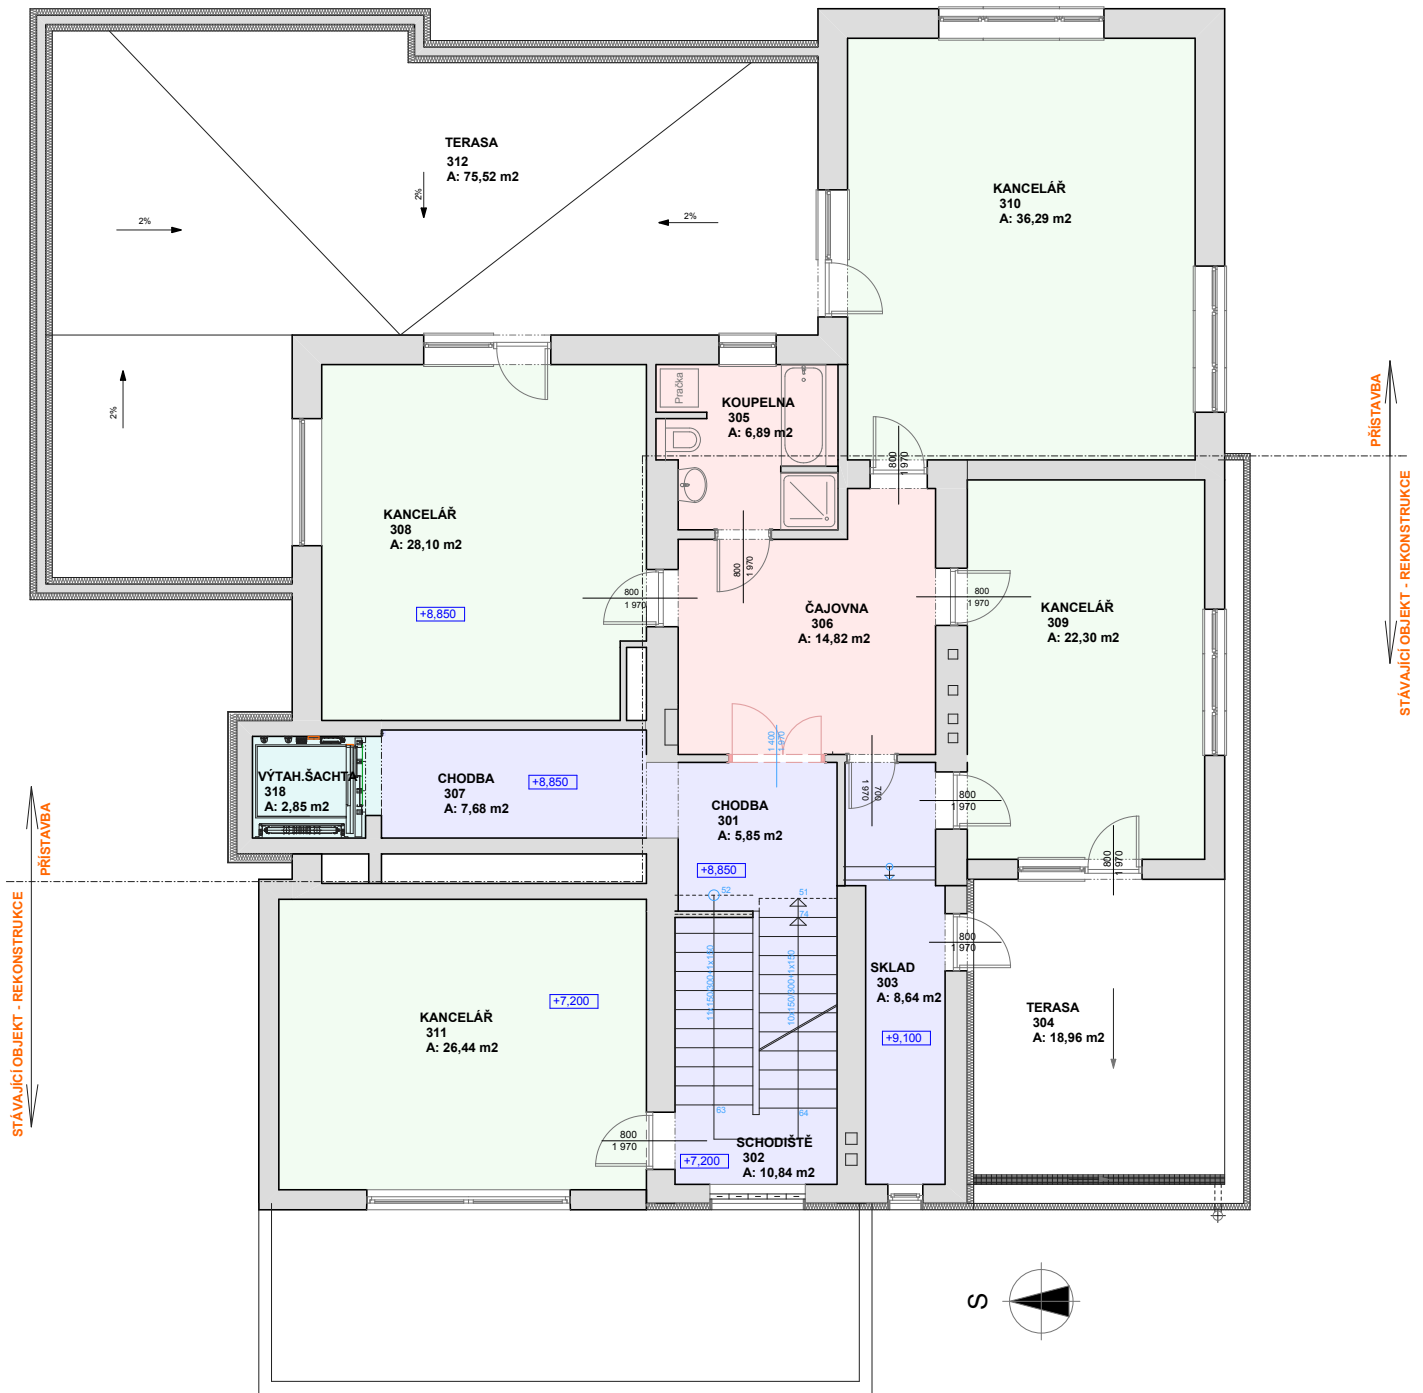

STÁVAJÍCÍ OBJEKT - REKONSTRUKCE  
PŘÍSTAVBA

PŘÍSTAVBA  
STÁVAJÍCÍ OBJEKT - REKONSTRUKCE